

# CENOTÉCNICA CORTE AA

ESC.: 1/50

PROJETO DE VISUALIZAÇÃO - NÃO LEVA EM CONTA A ESTRUTURA PREDIAL

TÍTULO

**TEATRO ESCOLA DE BELAS ARTES**

RESPONSÁVEL PELO PROJETO - ASSINATURA

CLEVERSON CAVALHEIRO - IRINEU SALVADOR

PRONTA

**CENOTÉCNICA - CORTE**


**02  
03**

PROJETA  
CARLA

ESCALA 1/50

ÁRQUIVO  
BELAS.01

DATA  
FEVEREIRO.06

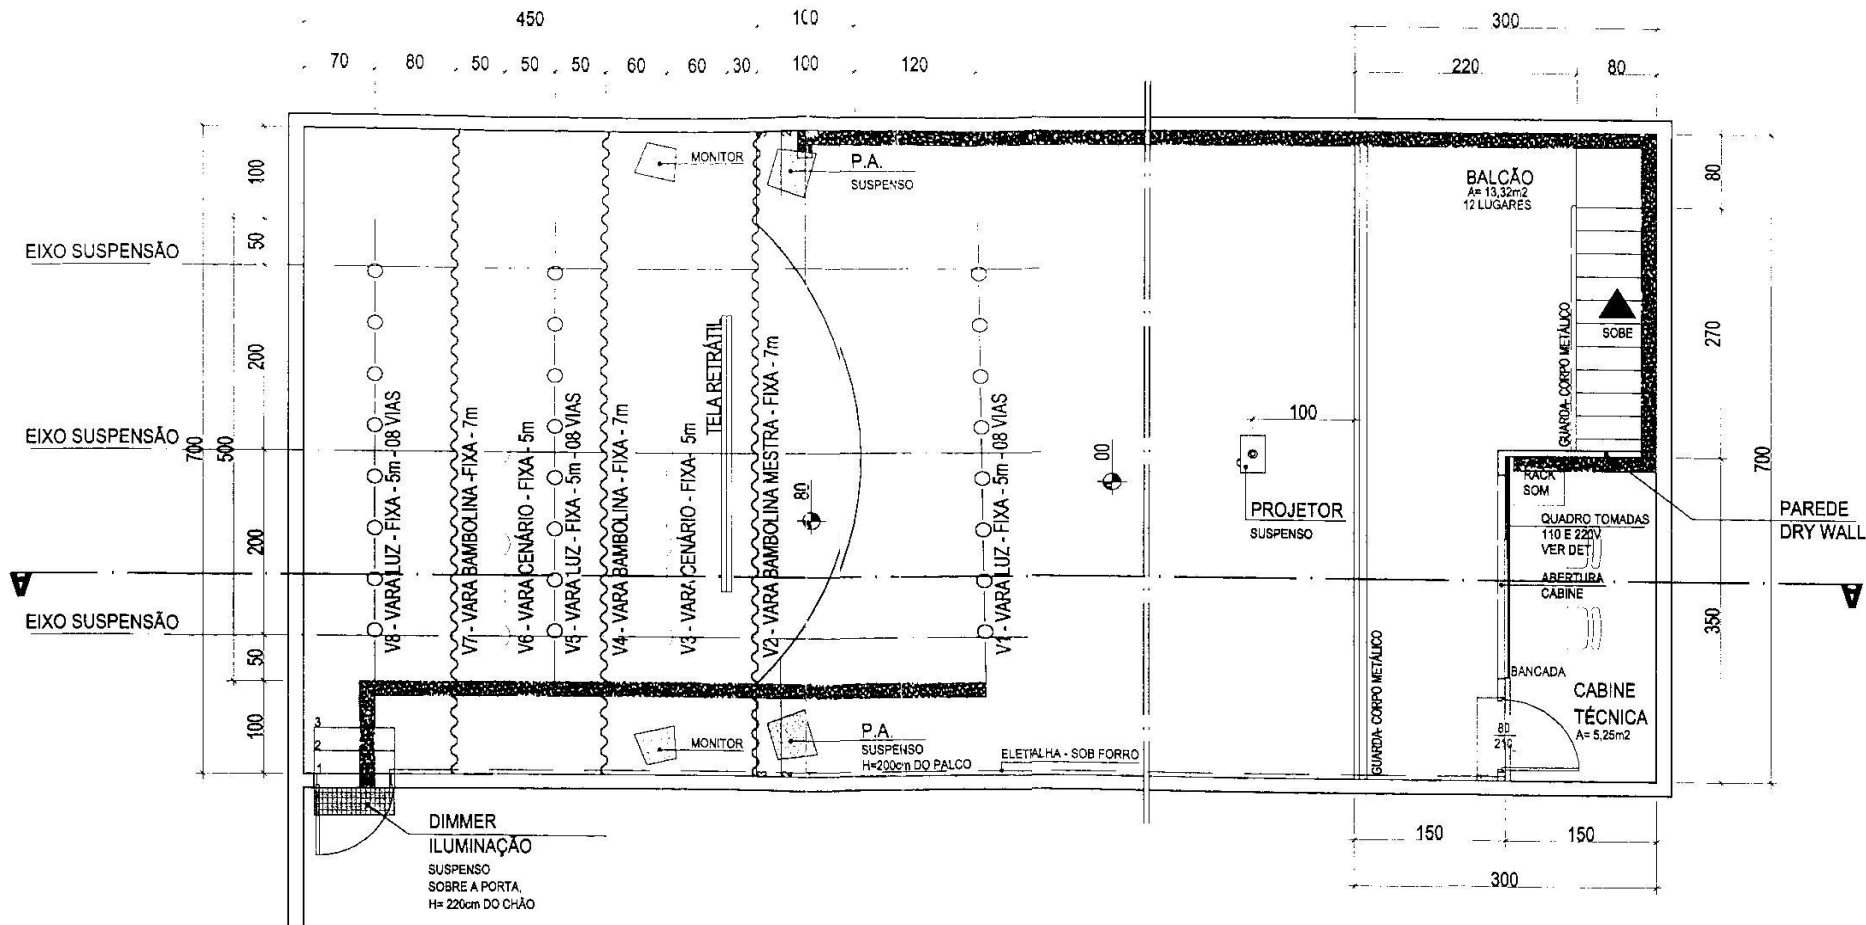


# CENOTÉCNICA PLANTA

ESC.: 1/50


PROJETO DE VISUALIZAÇÃO - NÃO LEVA EM CONTA A ESTRUTURA PREDIAL

TÍTULO	<b>TEATRO ESCOLA DE BELAS ARTES</b>		
RESPONSÁVEL PELO PROJETO - ASSINATURA	CLEVERSON CAVALLHEIRO - IRINEU SALVADOR		
PROJETO	<b>CENOTÉCNICA - PLANTA</b>		
DESENHO	CARILA	ESCALA (G)	1/50
ANEXO	BELAS.01	DATA	FEVEREIRO.06


01  
03

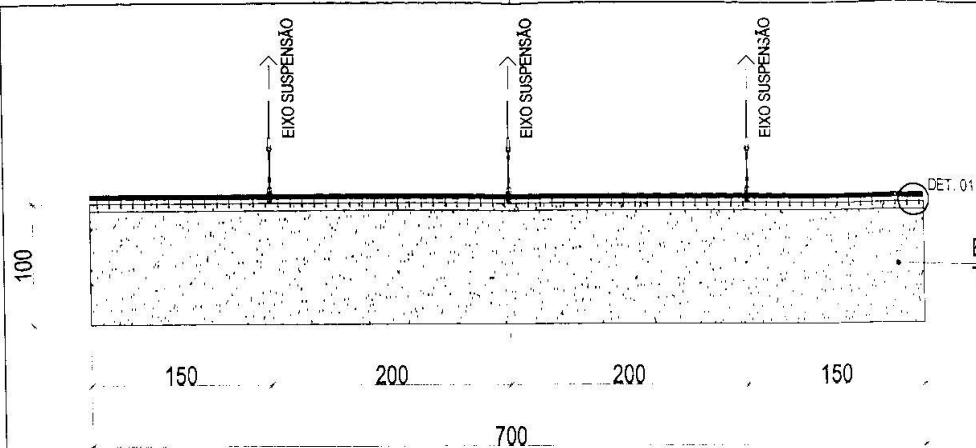

BAMBOLINA  
TECIDO ?????

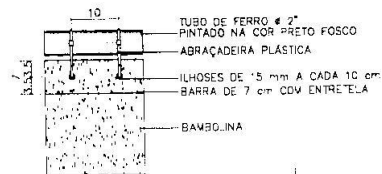


**DET. 01**  
**FIXAÇÃO BAMBOLINA**  
ESC.: 1/10

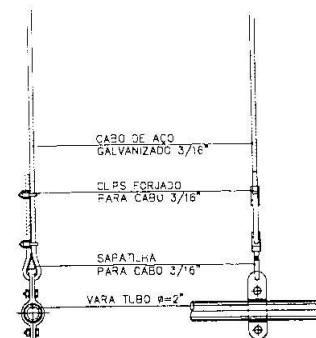

**DET. 02**  
**SUSPENSÃO VARA CENÁRIO**  
ESC.: 1/10


**VARA BAMBOLINA - V2- V4 - V7**

ESC.: 1/40

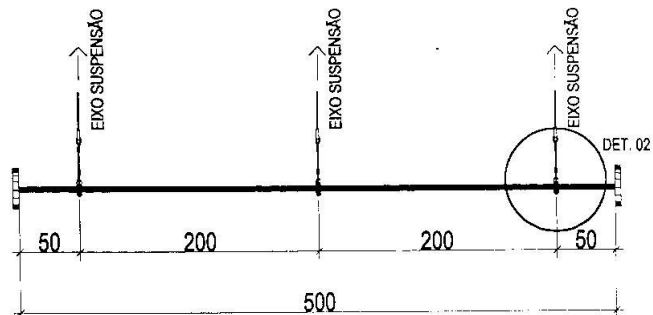


**VARA CENÁRIO - V3- V6**

ESC.: 1/40

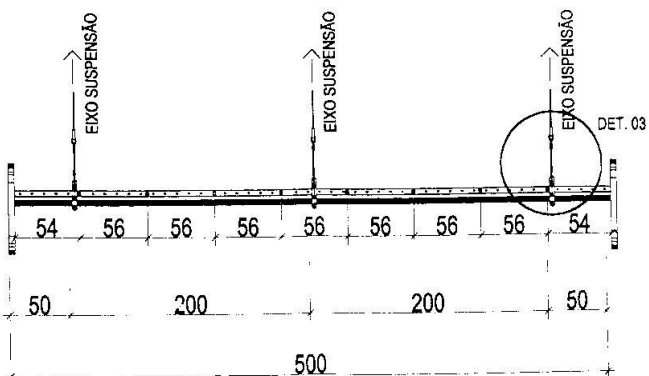

**VARA LUZ - V1- V5 - V8**

ESC.: 1/40

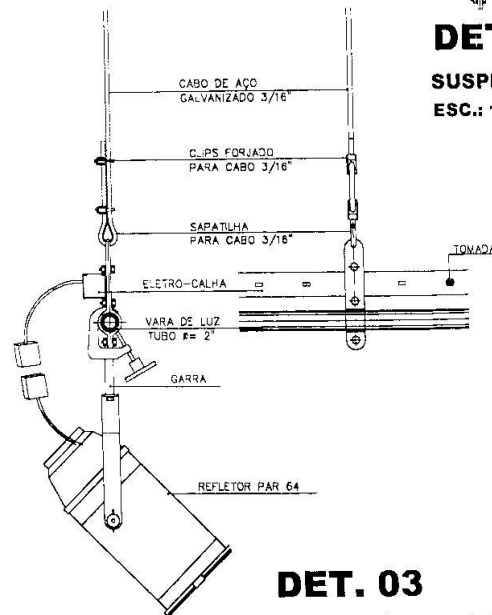

**DET. 03**  
**SUSPENSÃO VARA LUZ**  
ESC.: 1/10

TEATRO ESCOLA DE BELAS ARTES

RESPONSÁVEL PELO PROJETO - ARQUITETA CLEVERSON CAVALLHEIRO - IRINEU SALVADOR

PROJETA

**CENOTÉCNICA - DETALHES**

03

03